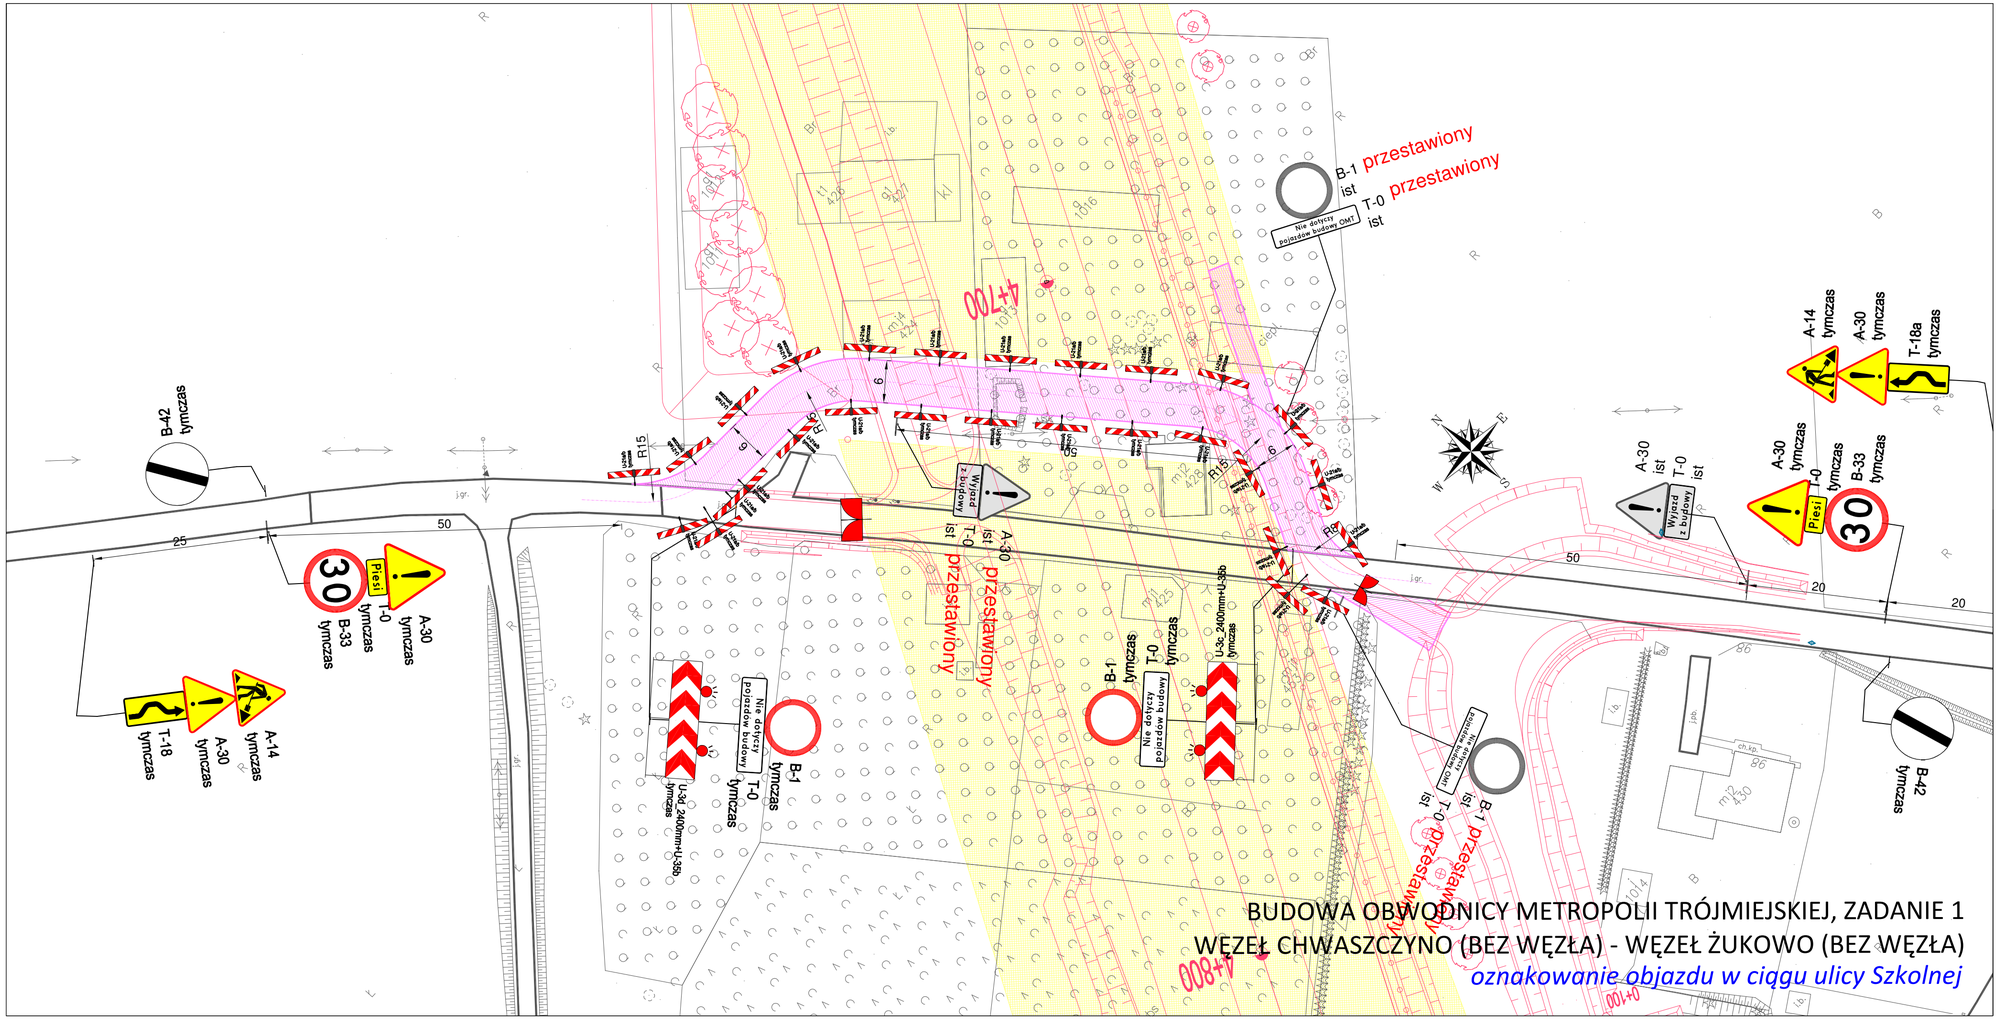

- istniejący układ drogowy
- projektowany układ drogowy
- strefa robót
- tymczasowa nawierzchnia
- A-7 ist — istniejące oznakowanie pionowe
- A-14 tymczas — projektowane oznakowanie pionowe
- U-20a tymczas — projektowane urządzenia BRD
- istniejące oznakowanie poziome
- projektowane oznakowanie poziome w kolorze białym
- projektowane oznakowanie poziome w kolorze żółtym

BUDOWA OBWODNICY METROPOLII TRÓJMIEJSKIEJ, ZADANIE 1
WĘZEŁ CHWASZCZYNO (BEZ WĘZŁA) - WĘZEŁ ŻUKOWO (BEZ WĘZŁA)

oznakowanie objazdu w ciągu ulicy Szkolnej

BUDOWA OBWODNICY METROPOLII TRÓJMIEJSKIEJ, ZADANIE 1 WĘZEŁ CHWASZCZYNO (BEZ WĘZŁA) - WĘZEŁ ŻUKOWO (BEZ WĘZŁA)		
ZADANIE: OZNAKOWANIE OBJAZDU W CIAGU UL.SZKOLNEJ	Nr projektu: OMT.1/12/23	Nr rysunku: 1
OPRACOWANIE: GRZEGORZ GRABAN	PODPIS:	Skala: 1:500