


BUDOWA OBWODNICY METROPOLII TRÓJMIEJSKIEJ, ZADANIE 1
WĘZEL CHWASZCZYNO (BEZ WĘZŁA) - WĘZEL ŻUKOWO (BEZ WĘZŁA)
przebudowa ulicy Oliwskiej w Chwaszczynie

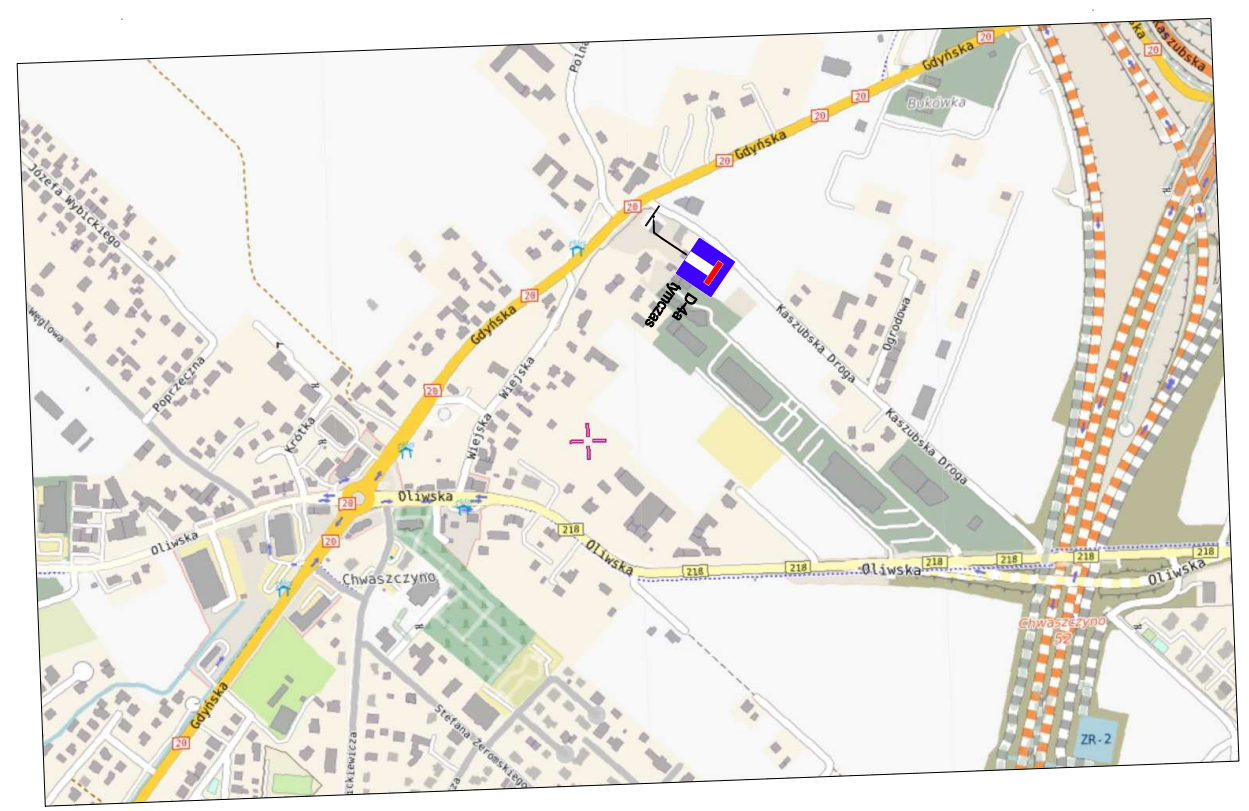

- istniejący układ drogowy
- projektowany układ drogowy
- strefa robót
- tymczasowa nawierzchnia (nawierzchnia bitumiczna)
- tymczasowy chodnik (nawierzchnia z utwardzonego kruszywa)
- istniejące oznakowanie pionowe
- projektowane oznakowanie pionowe
- projektowane oznakowanie pionowe
- projektowane urządzenia BRD
- istniejące oznakowanie poziome
- projektowane oznakowanie poziome w kolorze białym
- projektowane oznakowanie poziome w kolorze żółtym

BUDOWA OBWODNICY METROPOLII TRÓJMIEJSKIEJ, ZADANIE 1		
WĘZEL CHWASZCZYNO (BEZ WĘZŁA) - WĘZEL ŻUKOWO (BEZ WĘZŁA)		
ZADANIE: PRZEBUDOWA ULICY OLIEWSKIEJ W CHWASZCZYNIE	Nr projektu: OMT.1/14/23	Nr rysunku: 3
OPRACOWANIE: GRZEGORZ GRABAN	PODPIS:	Skala: 1:500