BUDOWA OBWODNICY METROPOLII TRÓJMIEJSKIEJ, ZADANIE 1
WĘZEŁ CHWASZCZYNO (BEZ WĘZŁA) - WĘZEŁ ŻUKOWO (BEZ WĘZŁA)
budowa ronda w ciągu ulicy Lotniczej w Miszewie

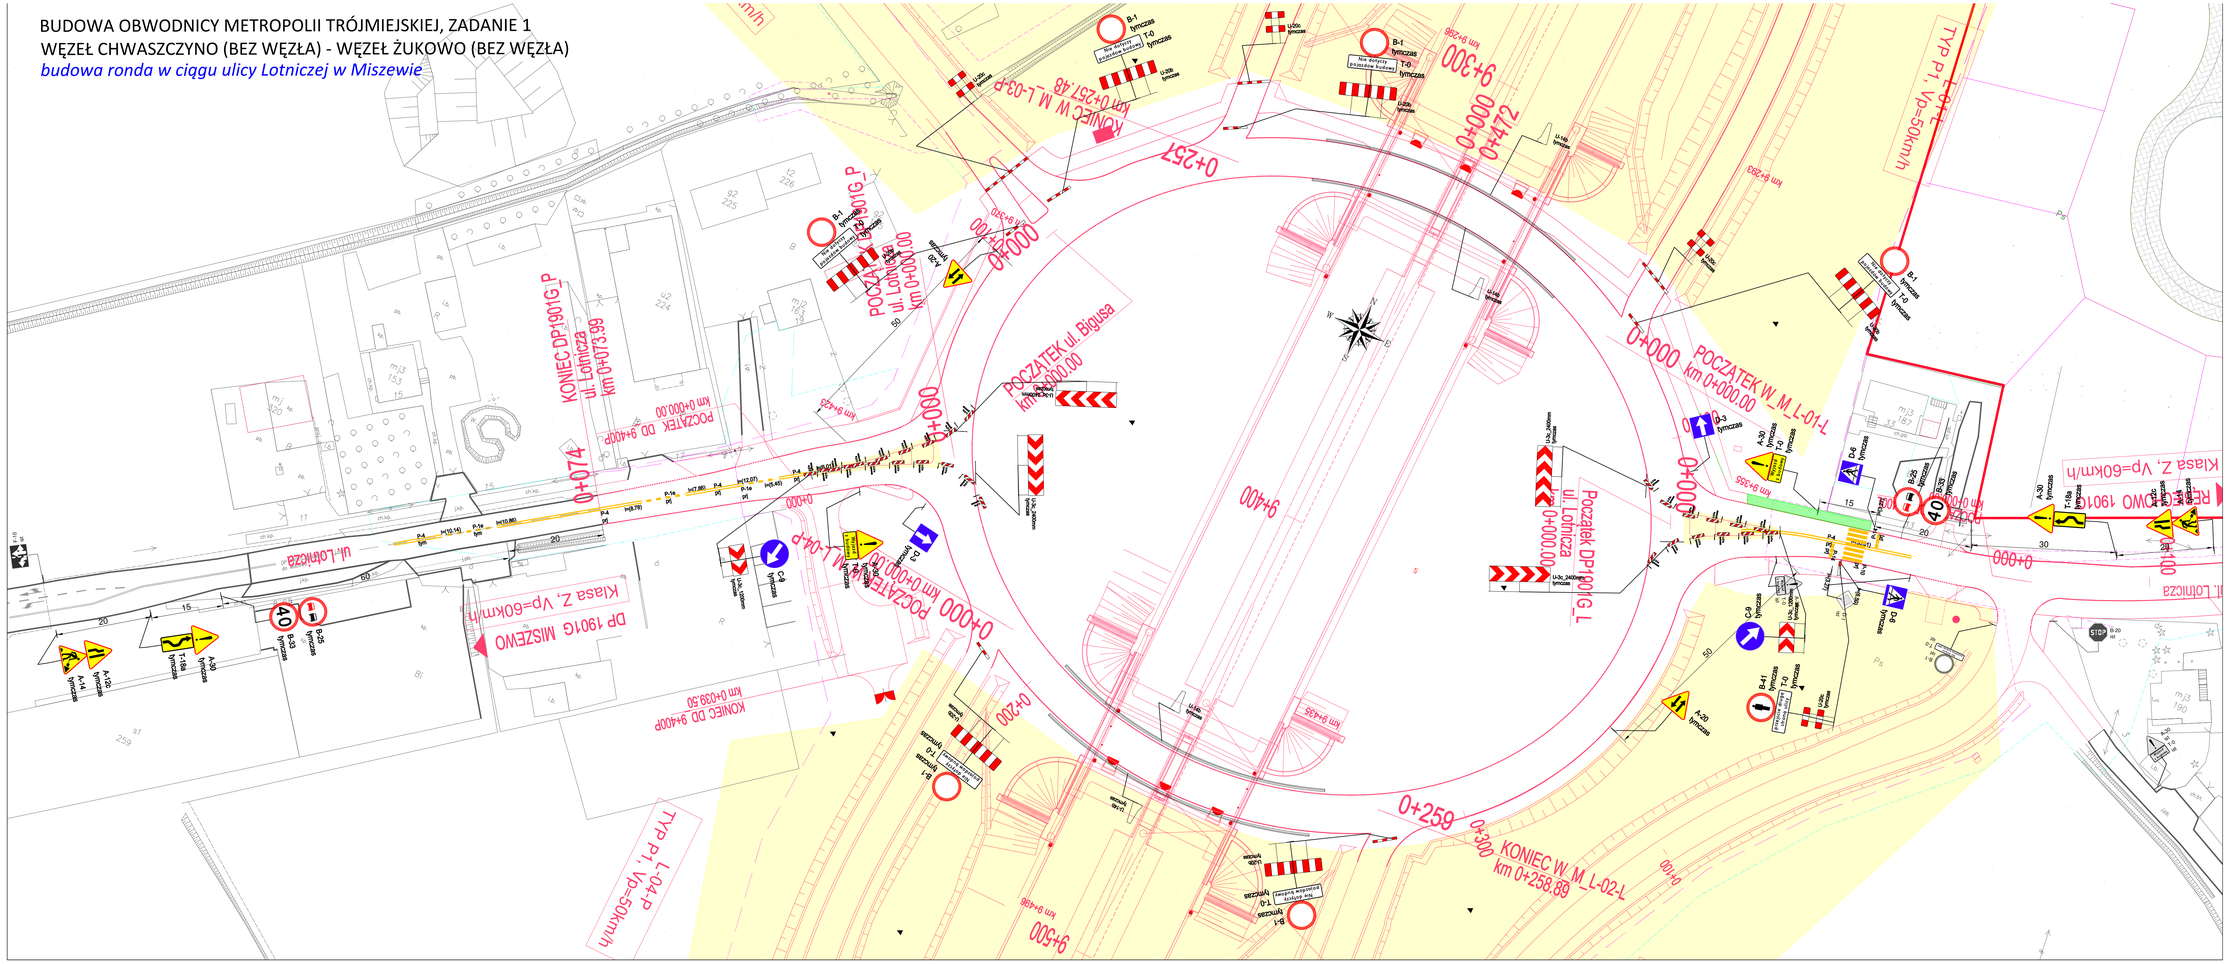

- istniejący układ drogowy
- projektowany układ drogowy
- strefa robót
- tymczasowa nawierzchnia

- istniejące oznakowanie pionowe
- projektowane oznakowanie pionow
- projektowane urządzenia BRD
- istniejące oznakowanie poziome
- projektowane oznakowanie poziom w kolorze białym
- projektowane oznakowanie poziom w kolorze żółtym

BUDOWA OBWODNICY METROPOLII TRÓJMIEJSKIEJ, ZADANIE 1 WĘZEŁ CHWASZCZYNO (BEZ WĘZŁA) - WĘZEŁ ŻUKOWO (BEZ WĘZŁA)			
ZADANIE: BUDOWA RONDA W CIĄGU UL.LOTNICZEJ W MISZEWIE		Nr projektu: OMT.1/17/23	Nr rysunku: 5
OPRACOWANIE: GRZEGORZ GRABAN	PODPIS:		Skala: 1:500