






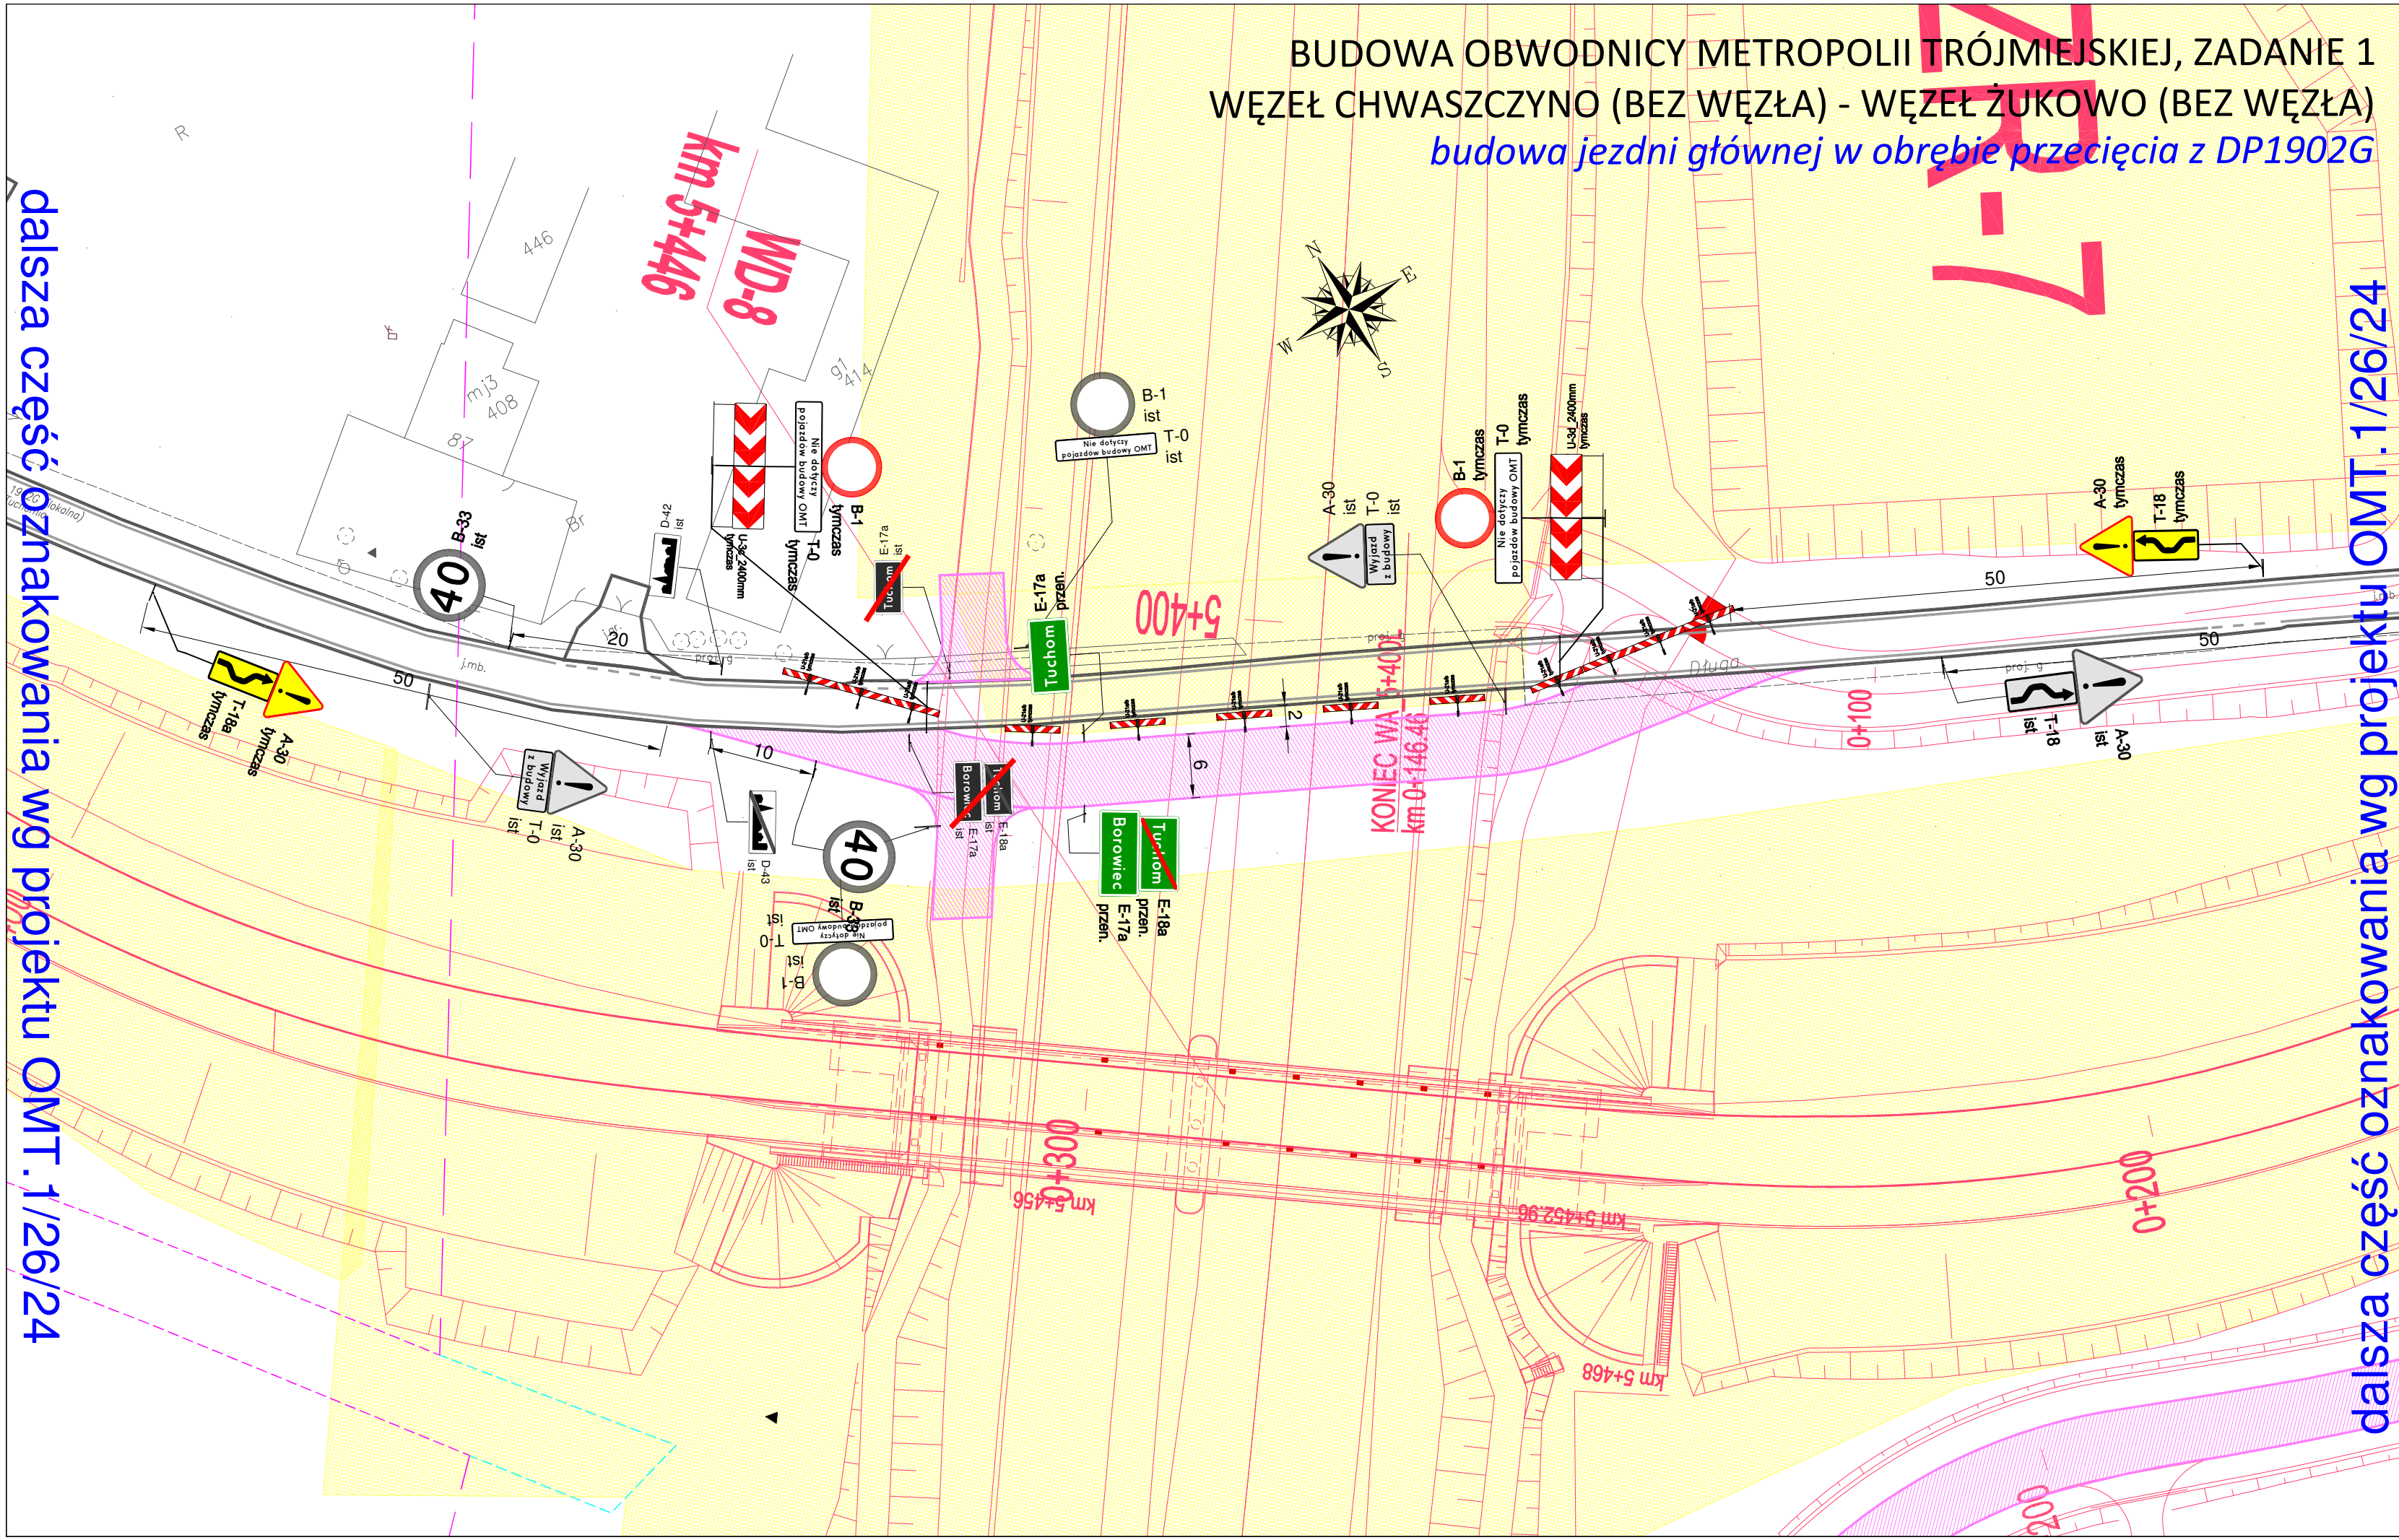

BUDOWA OBWODNICY METROPOLII TRÓJMIEJSKIEJ, ZADANIE 1
 WĘZEL CHWASZCZYNO (BEZ WĘZŁA) - WĘZEL ŻUKOWO (BEZ WĘZŁA)
 budowa jezdni głównej w obrębie przecięcia z DP1902G

dalsza część oznakowania wg projektu OMT.1/26/24

dalsza część oznakowania wg projektu OMT.1/26/24



-  - istniejący układ drogowy
-  - projektowany układ drogowy
-  - strefa robót
-  - tymczasowa nawierzchnia
-  - istniejące oznakowanie pionowe
-  - projektowane oznakowanie pionowe
-  - projektowane urządzenia BRD
-  - istniejące oznakowanie poziome
-  - projektowane oznakowanie poziome w kolorze białym
-  - projektowane oznakowanie poziome w kolorze żółtym

| | | |
|--|--|------------------|
| BUDOWA OBWODNICY METROPOLII TRÓJMIEJSKIEJ, ZADANIE 1 WĘZEL CHWASZCZYNO (BEZ WĘZŁA) - WĘZEL ŻUKOWO (BEZ WĘZŁA) | | |
| ZADANIE: BUDOWA JEZDNI GŁÓWNEJ W OBRĘBIE PRZECIĘCIA Z DP1902G | Nr projektu: OMT.1/29/24 | Nr rysunku: 1 |
| OPRACOWANIE: GRZEGORZ GRABAN | PODPIS:  | Skala: 1:500 |