



BUDOWA OBWODNICY METROPOLII TRÓJMIEJSKIEJ, ZADANIE 1
 WĘZEL CHWASZCZYNO (BEZ WĘZŁA) - WĘZEL ŻUKOWO (BEZ WĘZŁA)
 oznakowanie na czas zajęcia połowy jezdni - ruch wahadłowy

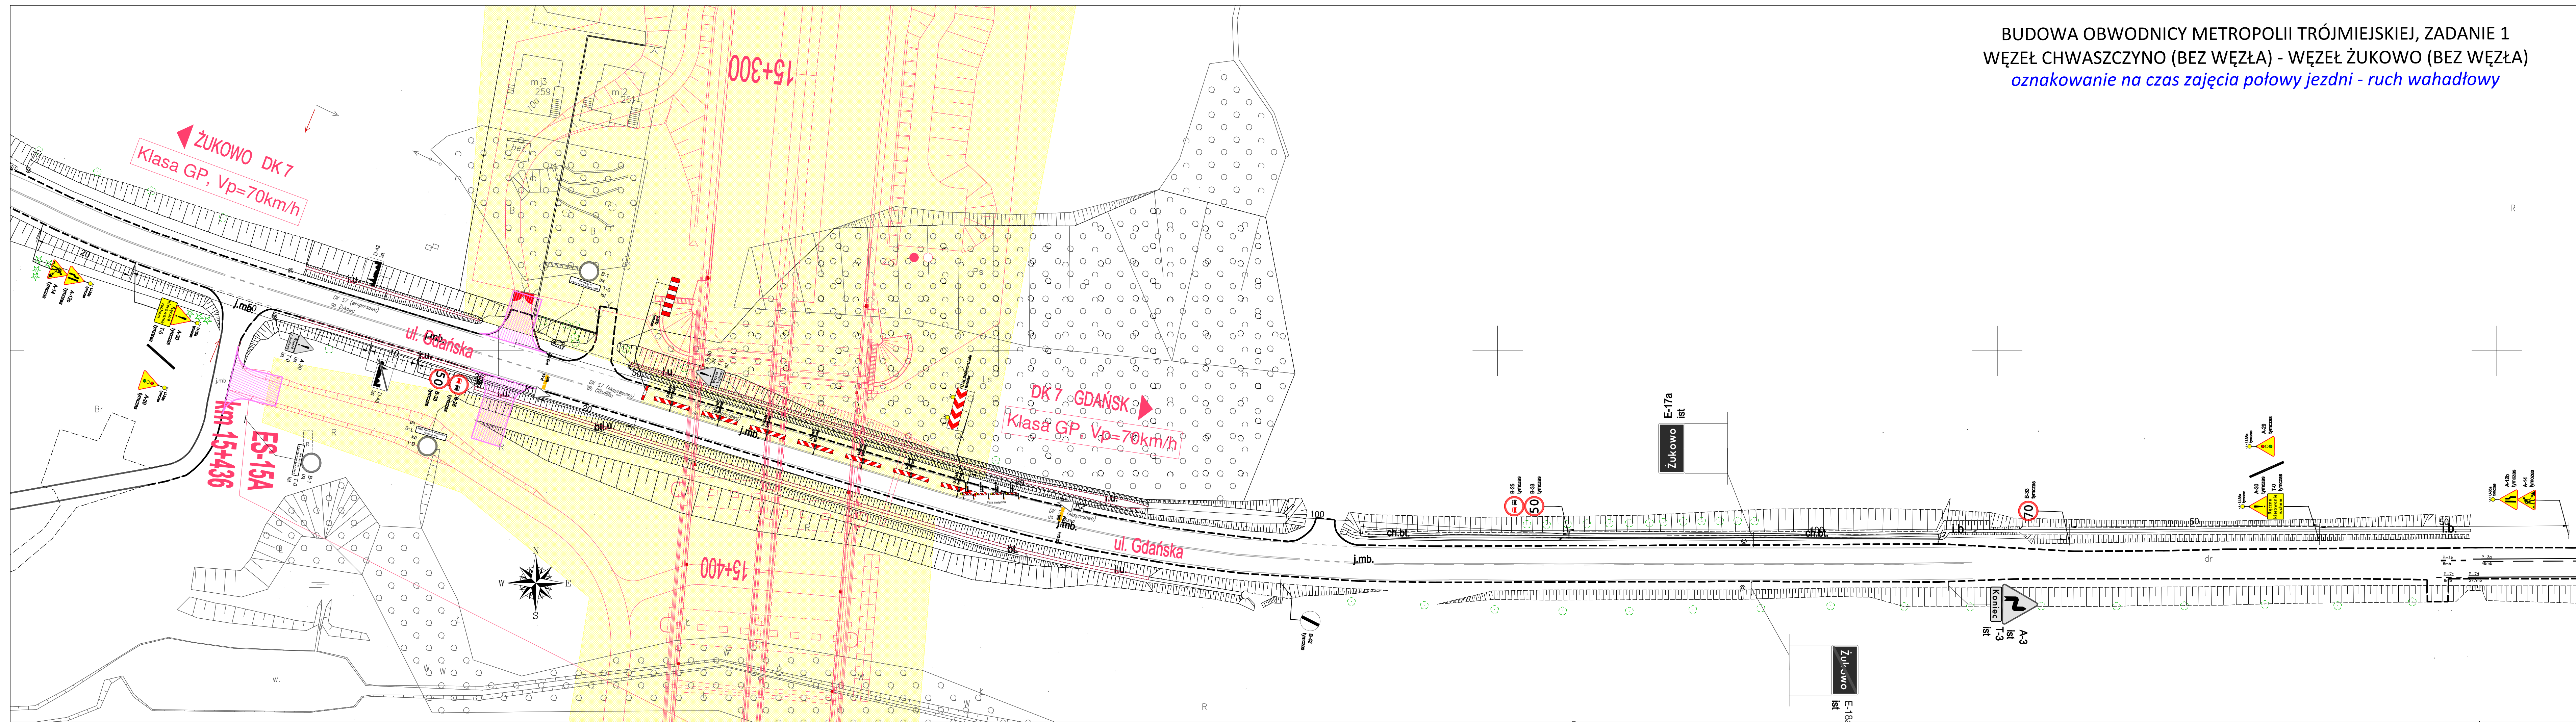


-  - istniejący układ drogowy
-  - projektowany układ drogowy
-  - strefa robót
-  - tymczasowa nawierzchnia

-  - istniejące oznakowanie pionowe
-  - projektowane oznakowanie pionowe
-  - projektowane urządzenia BRD
-  - istniejące oznakowanie poziome
-  - projektowane oznakowanie poziome w kolorze białym
-  - projektowane oznakowanie poziome w kolorze żółtym

BUDOWA OBWODNICY METROPOLII TRÓJMIEJSKIEJ, ZADANIE 1 WĘZEL CHWASZCZYNO (BEZ WĘZŁA) - WĘZEL ŻUKOWO (BEZ WĘZŁA)			
ZADANIE:	OZNAKOWANIE NA CZAS ZAJĘCIA POŁOWY JEZDNI - RUCH WAHADŁOWY	Nr projektu:	OMT.1/24/24
OPRACOWANIE:	GRZEGORZ GRABAN	Nr rysunku:	1a
PODPIS:		Skala:	1:500

BUDOWA OBWODNICY METROPOLII TRÓJMIEJSKIEJ, ZADANIE 1
 WĘZEL CHWASZCZYNO (BEZ WĘZŁA) - WĘZEL ŻUKOWO (BEZ WĘZŁA)
 oznakowanie na czas zajęcia połowy jezdni - ruch wahadłowy

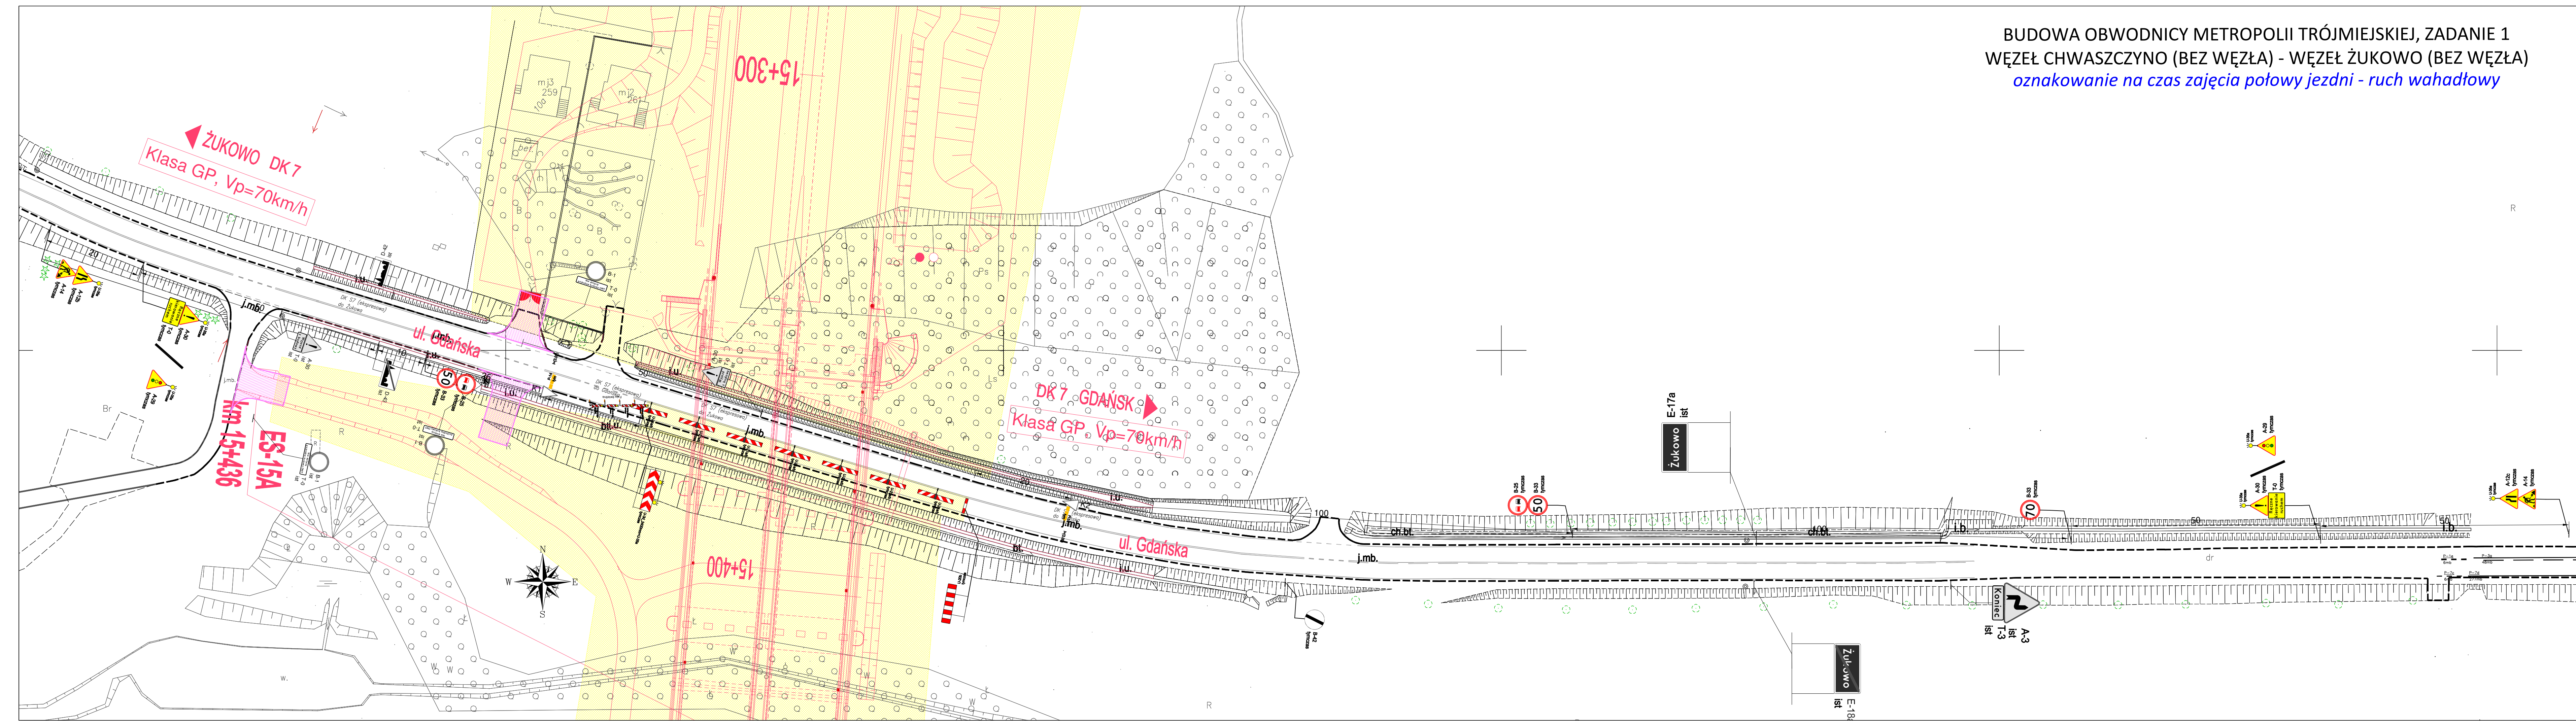

- istniejący układ drogowy
- projektowany układ drogowy
- strefa robót
- tymczasowa nawierzchnia

- istniejące oznakowanie pionowe
- projektowane oznakowanie pionowe
- projektowane urządzenia BRD
- istniejące oznakowanie poziome
- projektowane oznakowanie poziome w kolorze białym
- projektowane oznakowanie poziome w kolorze żółtym

BUDOWA OBWODNICY METROPOLII TRÓJMIEJSKIEJ, ZADANIE 1 WĘZEL CHWASZCZYNO (BEZ WĘZŁA) - WĘZEL ŻUKOWO (BEZ WĘZŁA)			
ZADANIE:	OZNAKOWANIE NA CZAS ZAJĘCIA POŁOWY JEZDNI - RUCH WAHADŁOWY	Nr projektu:	OMT.1/24/24
OPRACOWANIE:	GRZEGORZ GRABAN	Nr rysunku:	1b
PODPIS:		Skala:	1:500